


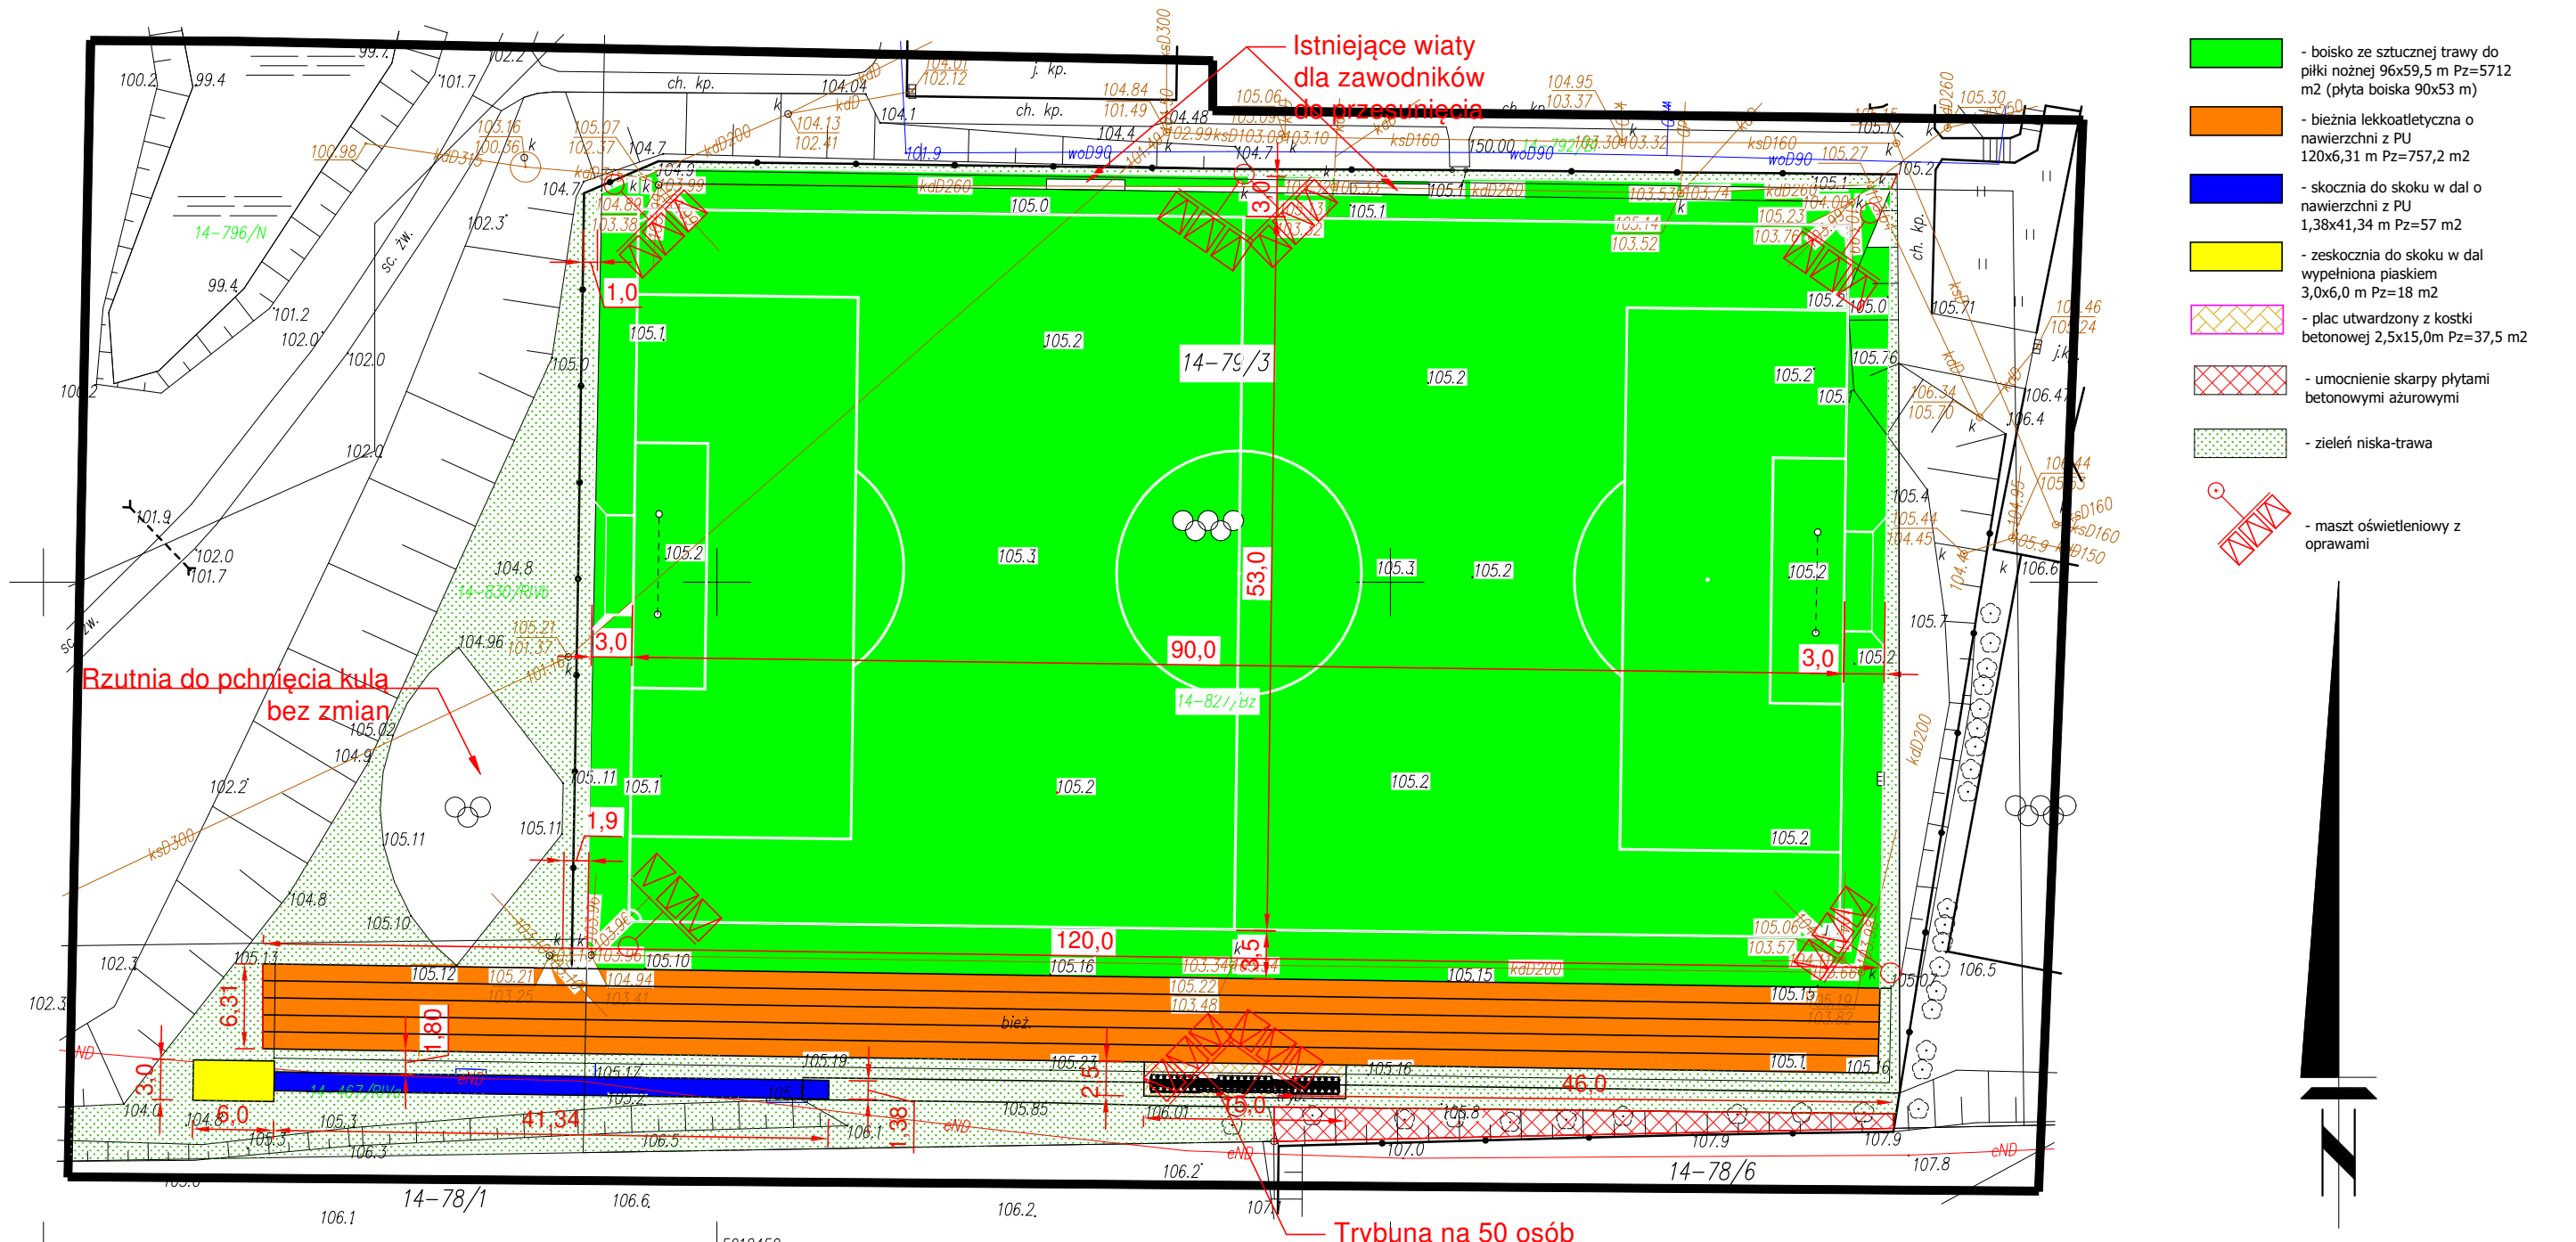

- boisko ze sztucznej trawy do piłki nożnej 96x59,5 m Pz=5712 m2 (płyta boiska 90x53 m)
- bieżnia lekkoatletyczna o nawierzchni z PU 120x6,31 m Pz=757,2 m2
- skocznia do skoku w dal o nawierzchni z PU 1,38x41,34 m Pz=57 m2
- zeskokcna do skoku w dal wypełniona piaskiem 3,0x6,0 m Pz=18 m2
- plac utwardzony z kostki betonowej 2,5x15,0m Pz=37,5 m2
- umocnienie skarpy płytami betonowymi ażurowymi
- zieleni niska-trawa
- maszt oświetleniowy z oprawami

|   |                                                               |          |       |
|---|---------------------------------------------------------------|----------|-------|
|  <div>PNB Projektowanie i Nadzór Budowlany<br/>Wiesław Dąbrowski<br/>ul. Przykop 2, 87-300 Brodnica<br/>tel. 605-325-232 e-mail: w.dabrowski77@wp.pl</div> |                                                               |          |       |
| Temat:   | Modernizacja boiska sportowego przy Zespole Szkół w Zbicznie  |          |       |
| Adres:   | Zbiczno, gm. Zbiczno, dz. nr 79/3                             |          |       |
| Inwestor:   | Gmina Zbiczno 140 87-305 Zbiczno                              |          |       |
| Rysunek:   | Plan zagospodarowania terenu                                  |          |       |
| Projektant:   | mgr inż. Zdzisław Świerczyński<br>upr. proj. BP-RN-V/30/TO/84 | Podpisy: |       |
| Konstruktor:   | mgr inż. Wiesław Dąbrowski<br>upr. nr KUP/0113/PBKb/16        |          |       |
| Data:   | 02.2020                                                       | Skala:   | 1:500 |
| Branża:   | Architektura                                                  | Nr rys:  | Z-1   |