


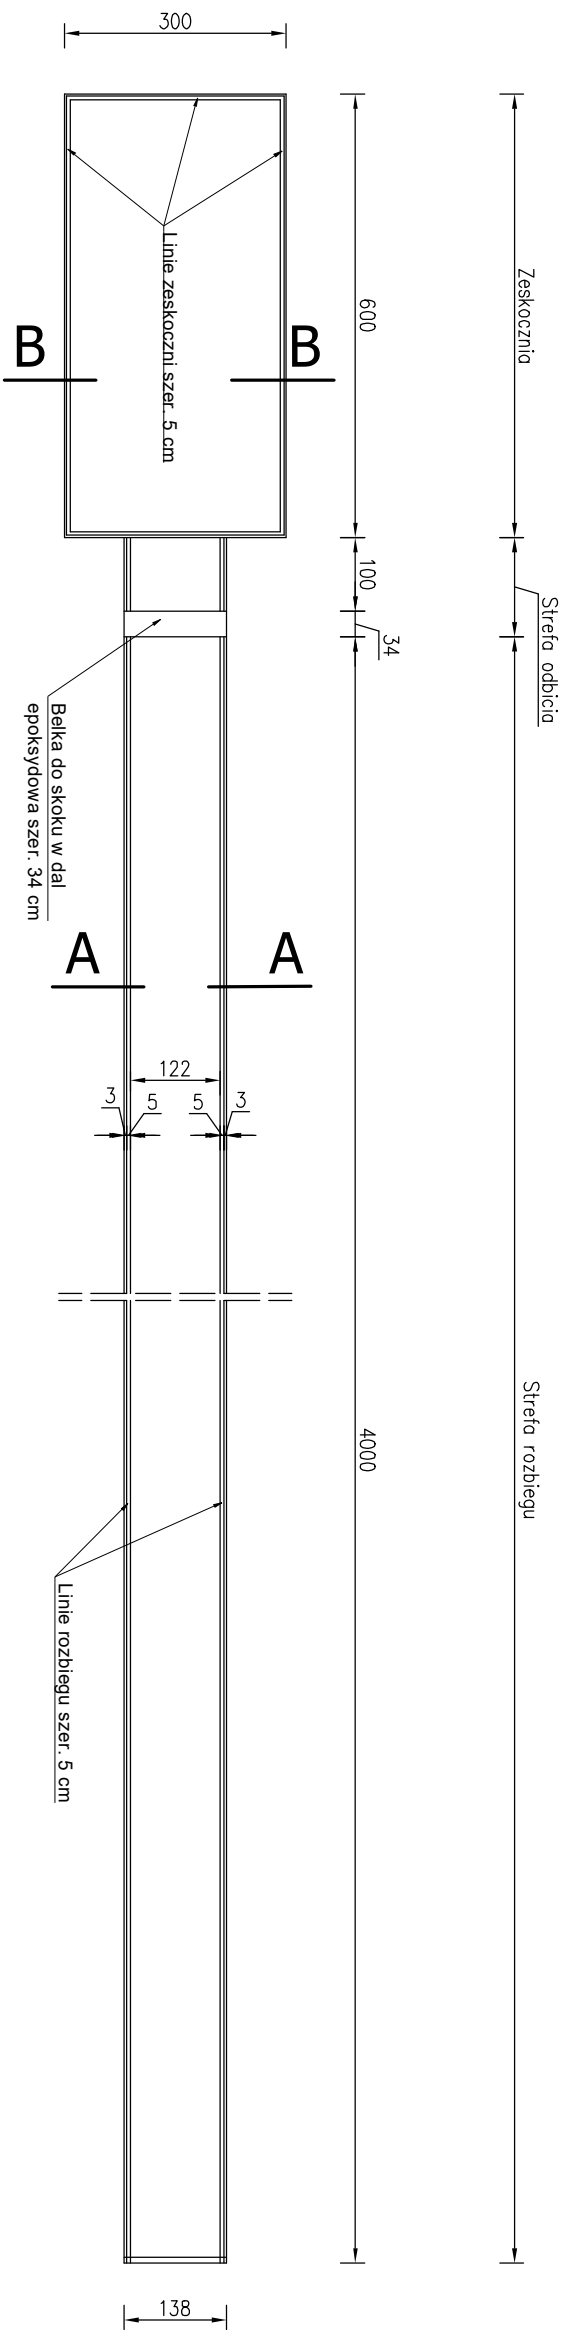

		PNB Projektowanie i Nadzór Budowlany Wiesław Dąbrowski ul. Przykop 2, 87-300 Brodnica tel. 605-325-232 e-mail: w.dabrowski77@wp.pl	
Temat:	Modernizacja boiska sportowego przy Zespole Szkół w Zbicznie		
Adres:	Zbiczno, gm. Zbiczno, dz. nr 79/3		
Inwestor:	Gmina Zbiczno 140 87-305 Zbiczno		
Rysunek:	Rzut skoku w dal		
Projektant:	mgr inż. Zdzisław Świerczyński upr. proj. BP-RN-V/30/TO/84		Podpis:
Konstruktor:	mgr inż. Wiesław Dąbrowski upr. nr KUP/0113/PBKb/16		
Data:	02.2020	Skala:	1:100
		Branża:	Architektura
		Nr rys:	A-6