


Przekrój A-A przez rozbieg do skoku w dal 1 : 20

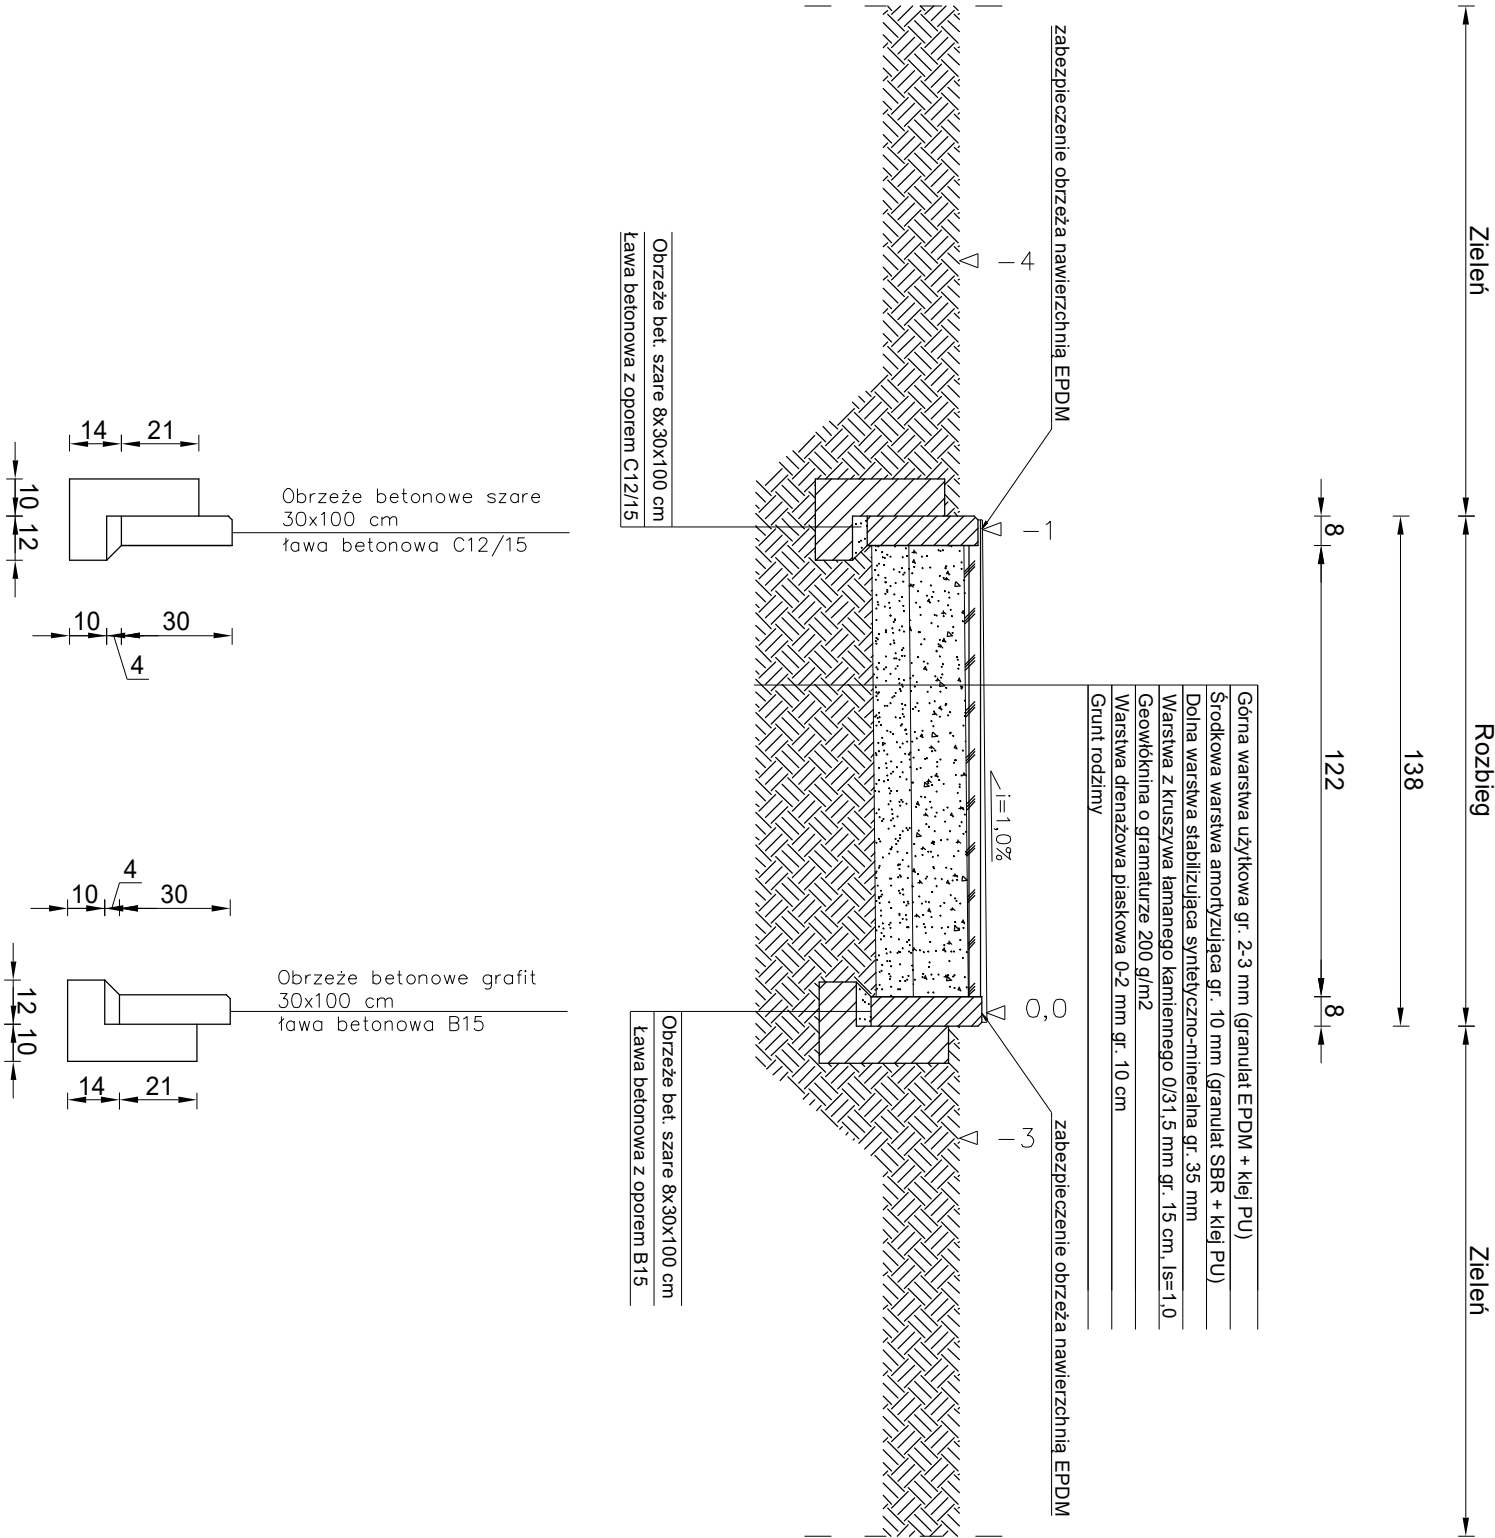



PNB Projektowanie i Nadzór Budowlany
Wiesław Dąbrowski
ul. Przykop 2, 87-300 Brodnica
tel. 605-325-232 e-mail: w.dabrowski77@wp.pl

Temat:	Modernizacja boiska sportowego przy Zespole Szkół w Zbicznie		
Adres:	Zbiczno, gm. Zbiczno, dz. nr 79/3		
Inwestor:	Gmina Zbiczno 140		
	87-305 Zbiczno		
Rysunek:	Przekrój A-A, B-B rozbieg do skoku w dal		
Projektant:	mgr inż. Zdzisław Świerczyński upr. proj. BP-RN-V/30/TO/84	Podpis:	
Konstruktor:	mgr inż. Wiesław Dąbrowski upr. nr KUP/0113/PBKb/16		
Data:	02.2020	Skala:	1:20
		Branża:	Architektura
		Nr rys:	A-7