

ZMIANA MIEJSCOWEGO PLANU

ZAGOSPODAROWANIA PRZESTRZENNEGO CZĘŚCI WSI ZBICZNO



RYSUNEK PLANU
Załącznik Nr 1 do Uchwały nr XXXIII/235/2021
Rady Gminy Zbiczno z dnia 28 kwietnia 2021r.

0 10 50 100m

SKALA 1:1000 1 cm = 10 m

OZNACZENIA OBOWIĄZUJĄCE:

- GRANICE OBSZARU OBJĘTEGO PLANEM
- LINIE ROZGRANICZAJĄCE TERENY O RÓŻNYM PRZEZNACZENIU LUB RÓŻNYCH ZASADACH ZAGOSPODAROWANIA
- OBOWIĄZUJĄCE LINIE ZABUDOWY
- MAKSYMALNIE NIAPRZEKRACZALNE LINIE ZABUDOWY
- MN** PRZEZNACZENIE TERENÓW OZNACZONE NUMEREM PORZĄDKOWYM I SYMBELEM LITEROWYM
- GRANICE STREFY OCHRONY KONSERWATORSKIEJ "OW" ZABYTKU ARCHEOLOGICZNEGO
- WYMIAROWANIE ODLEGŁOŚCI LINII


OZNACZENIA INFORMACYJNE:

- GRANICA OBSZARU CHRONIONEGO KRAJOBRAZU DOLINY DRWĘCY (OCHK)
- ISTNIEJĄCE NAPONIETRZNE LINIE ELEKTROENERGETYCZNE SN 15kV i nn 0,4kV WRAZ Z PASEM TECHNICZNYM LINII SN



Wyrus ze studium uwarunkowań i kierunków zagospodarowania przestrzennego gminy Zbiczno skala 1:25 000

- granice terenu objętego zmianą planu
- tereny zabudowy mieszkaniowo-usługowej
- granice obowiązujących miejscowych planów zagospodarowania przestrzennego
- granica Obszaru Chronionego Krajobrazu Doliny Drwicy

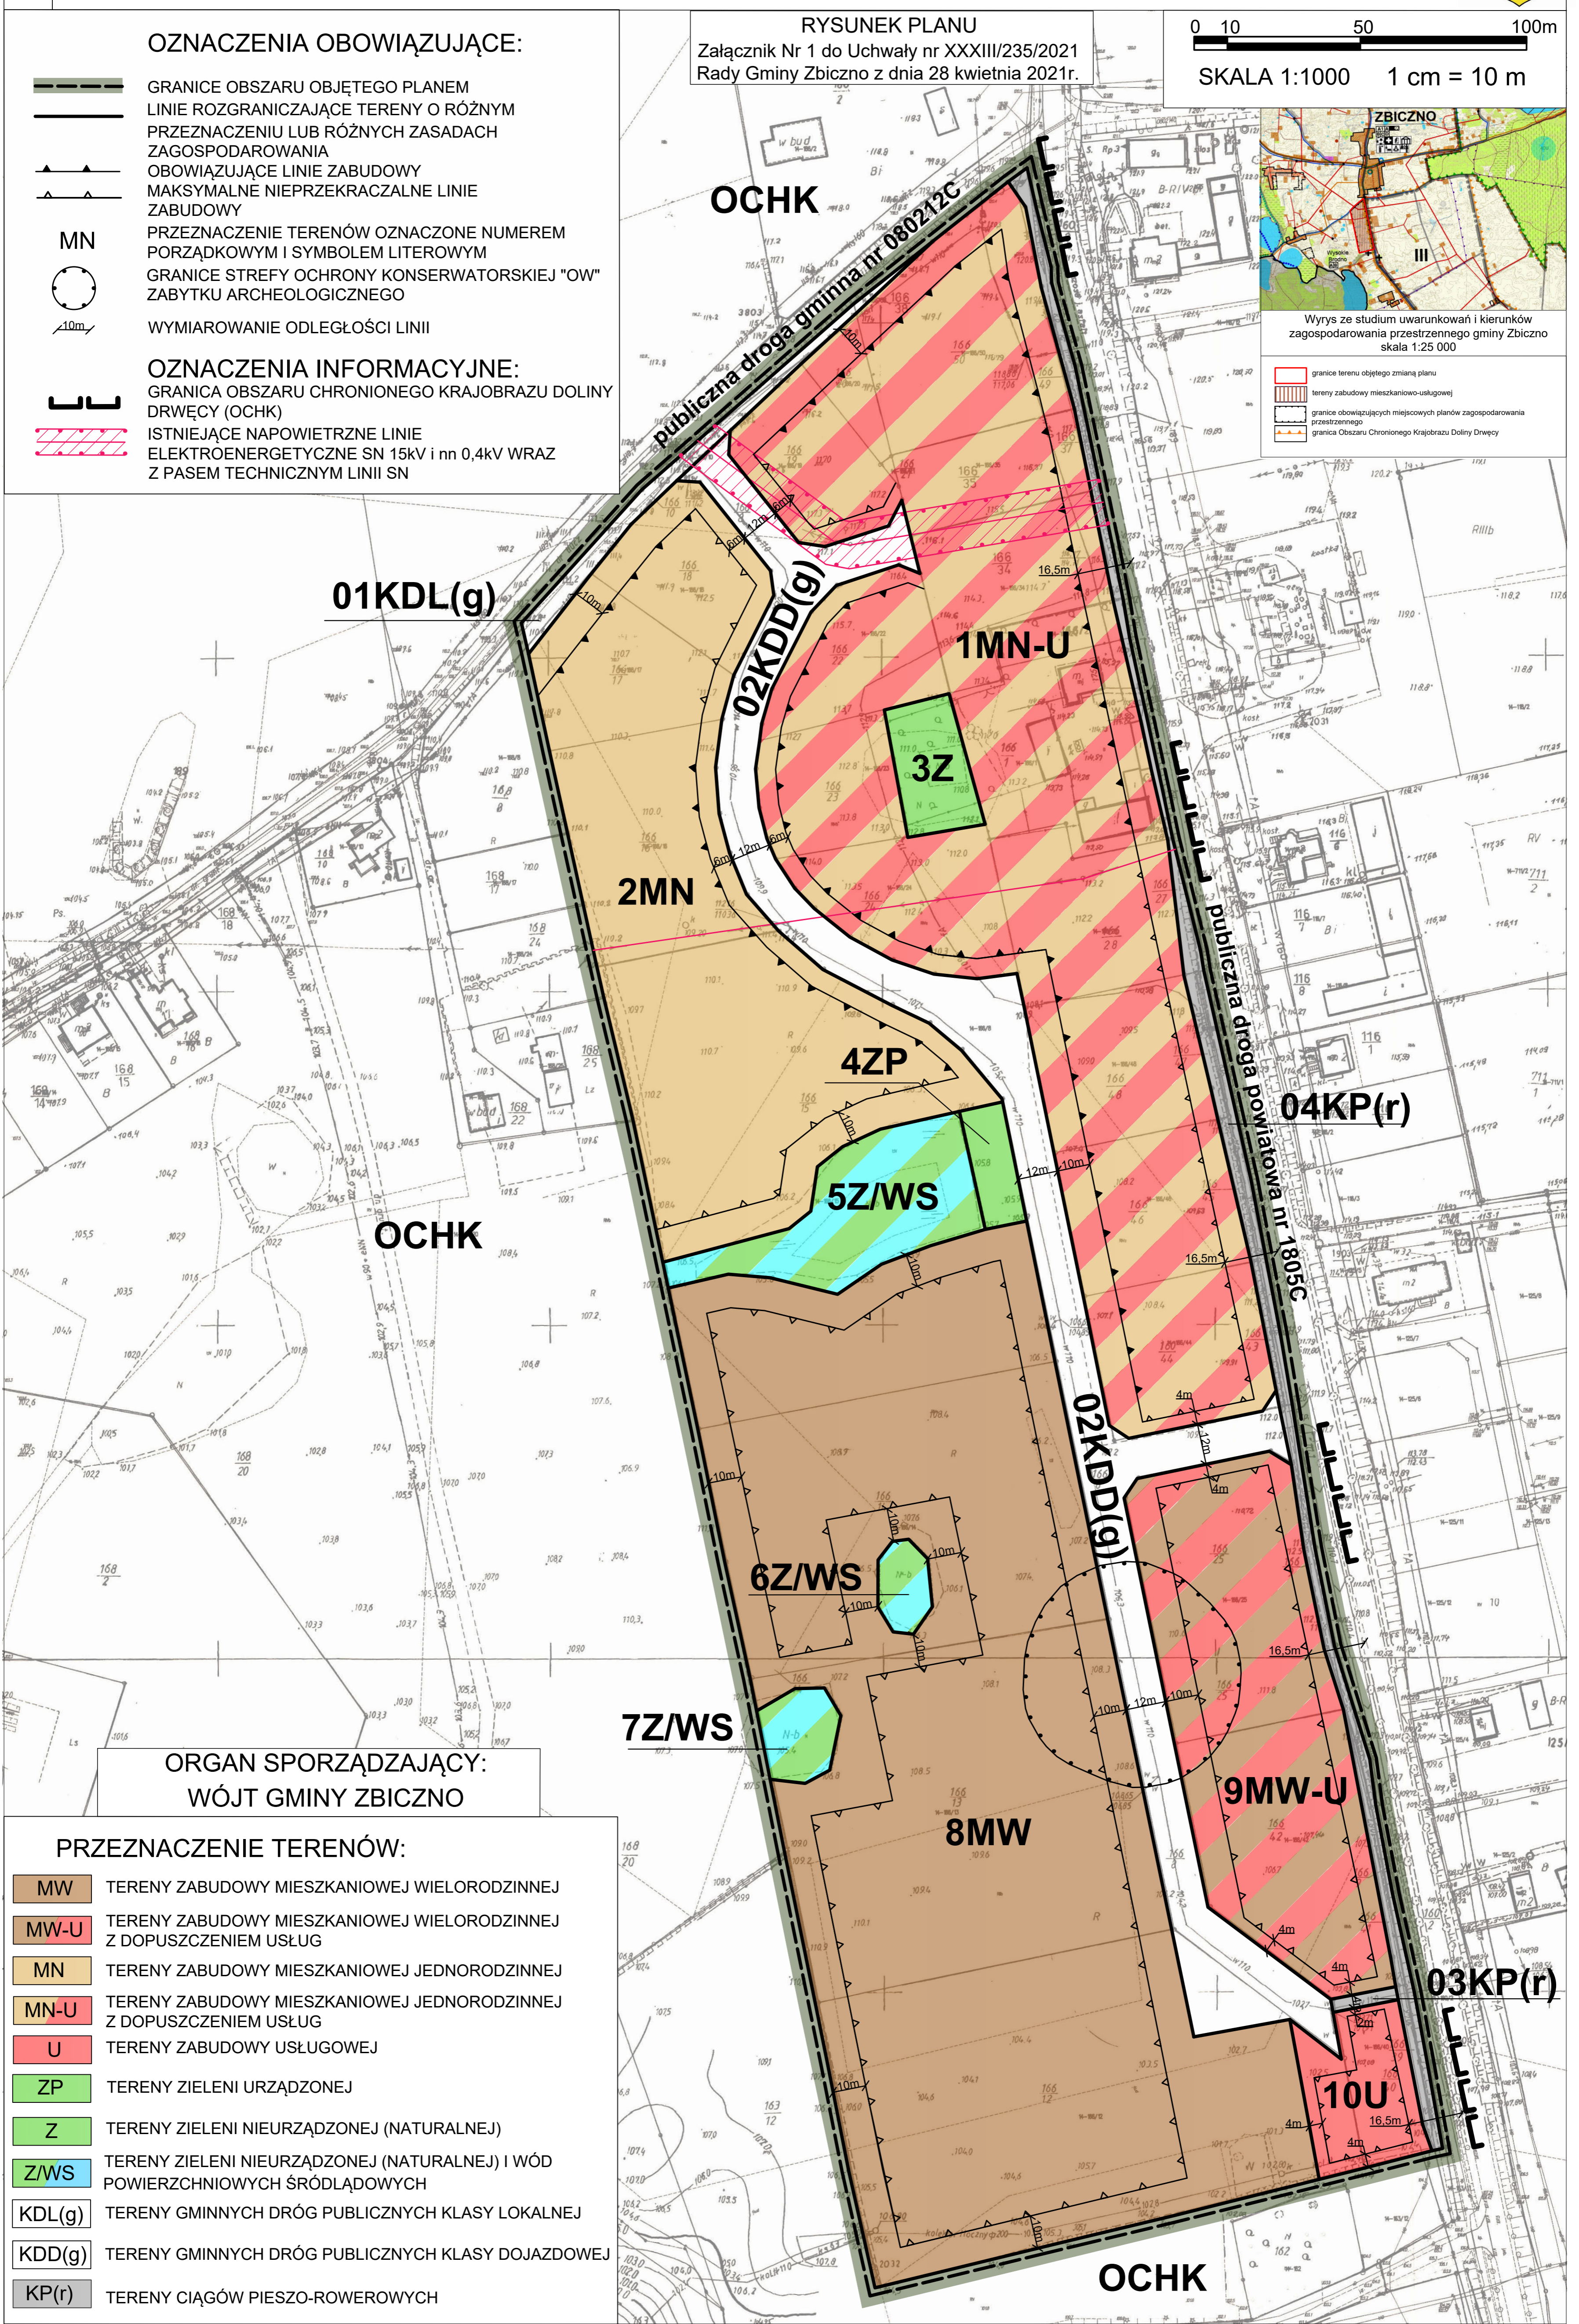

ORGAN SPORZĄDZAJĄCY:
WÓJT GMINY ZBICZNO

PRZEZNACZENIE TERENÓW:

- MW** TERENY ZABUDOWY MIESZKANIOWEJ WIELORODZINNEJ
- MW-U** TERENY ZABUDOWY MIESZKANIOWEJ WIELORODZINNEJ Z DOPUSZCZENIEM USŁUG
- MN** TERENY ZABUDOWY MIESZKANIOWEJ JEDNORODZINNEJ
- MN-U** TERENY ZABUDOWY MIESZKANIOWEJ JEDNORODZINNEJ Z DOPUSZCZENIEM USŁUG
- U** TERENY ZABUDOWY USŁUGOWEJ
- ZP** TERENY ZIELENI URZĄDZONEJ
- Z** TERENY ZIELENI NIURZĄDZONEJ (NATURALNEJ)
- ZWS** TERENY ZIELENI NIURZĄDZONEJ (NATURALNEJ) I WÓD POWIERZCHNIOWYCH ŚRÓDLĄDOWYCH
- KDL(g)** TERENY GMINNYCH DRÓG PUBLICZNYCH KLASY LOKALNEJ
- KDD(g)** TERENY GMINNYCH DRÓG PUBLICZNYCH KLASY DOJAZDOWEJ
- KP(r)** TERENY CIĄGÓW PIESZO-ROWEROWYCH